NFB防球ネットポール

仕様について

- 主柱、アジャストビーム、バンド金具、ボルトは溶融亜鉛鍍金仕上げとする。
- 地際部鋼管、及び肉厚3.2mm以上の鋼管は(JIS-H8641 HDZ55)仕上。
  （それ以外の鋼管はHDZ45とする。）
- ネット仕様はエコネットφ1.6×40mm目とする。

設計条件

- 設計荷重：改正建築基準法・同施工令（平成12年6月）に基づく風圧力による。
- 風圧力　：風速（三）の地方（34m/sec）
- 地表面粗度区分（Ⅲ）
- 基礎部　：N値10を基準地盤に設定
  ※配電規定から普通土質[B]も適応
  （軟弱地盤の場合は、基礎の再設計が必要です）

特　記
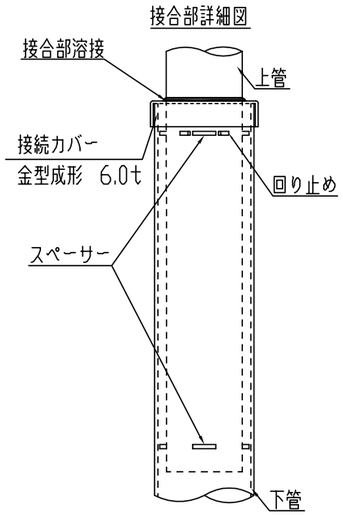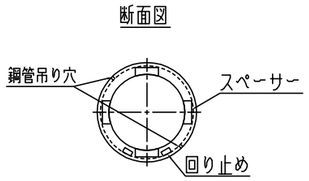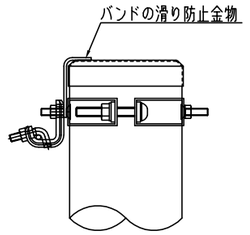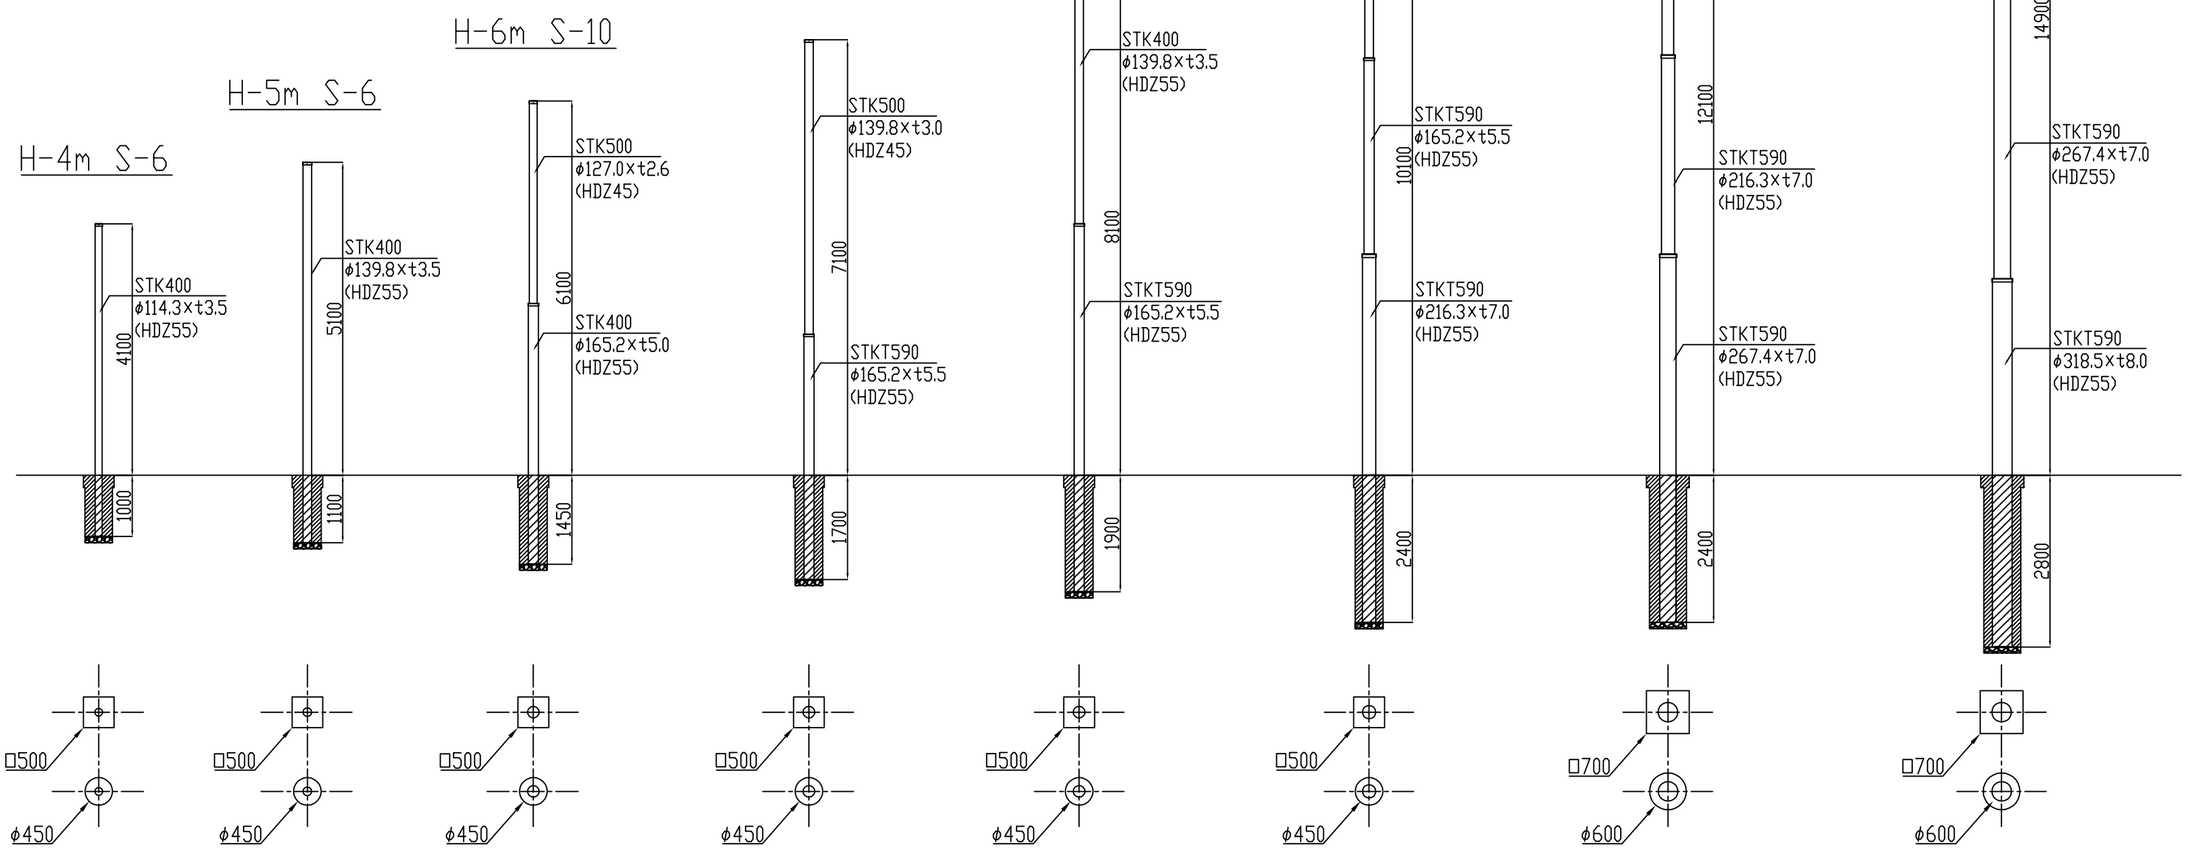
- 施工前に構造計算書と材料承認願を提出のこと。